


ÚZEMNÍ PLÁN DOUDLEBY

ÚPLNÉ ZNĚNÍ PO ZMĚNÁCH Č. 1, 2

HLAVNÍ VÝKRES

koncepte veřejné infrastruktury

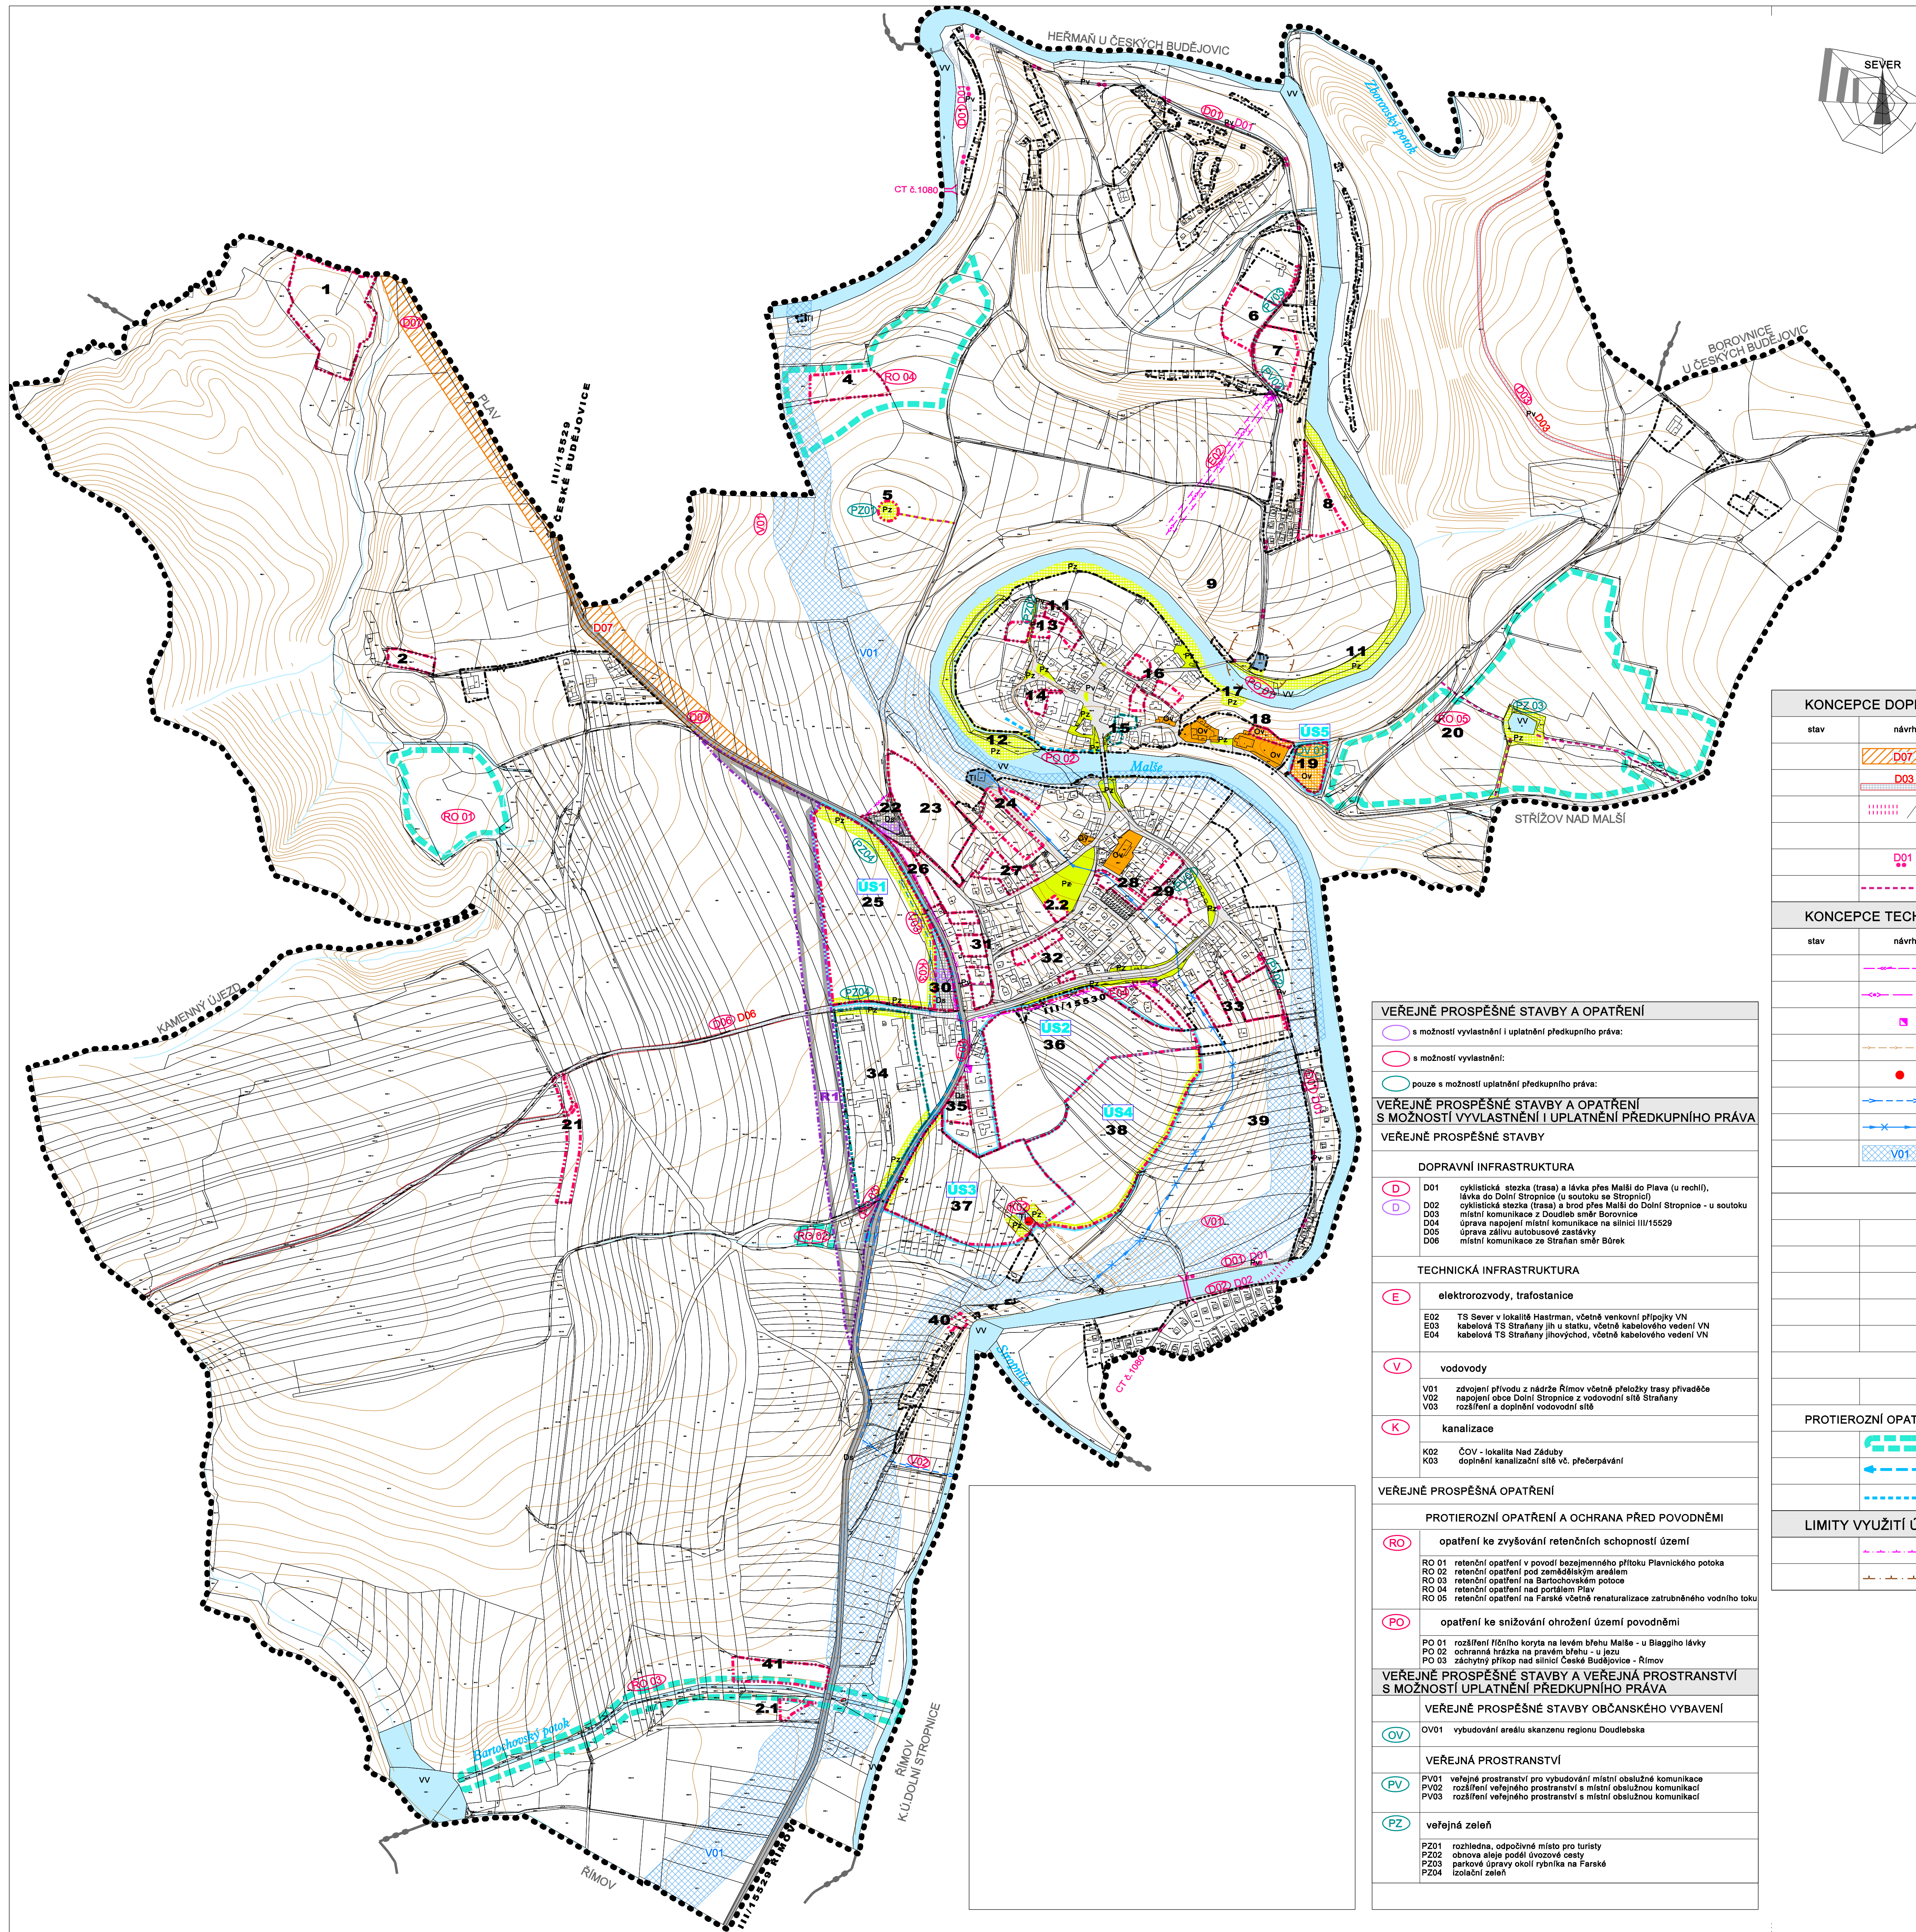

KONCEPCE DOPRAVNÍ INFRASTRUKTURY		stav	návrh

KONCEPCE TECHNICKÉ INFRASTRUKTURY		stav	návrh

- VEŘEJNĚ PROSPĚŠNÉ STAVBY A OPATŘENÍ**
- s možností vylastnění i uplatnění předkupního práva:
 - s možností vylastnění:
 - pouze s možností uplatnění předkupního práva:
- VEŘEJNĚ PROSPĚŠNÉ STAVBY A OPATŘENÍ S MOŽNOSTÍ VYVLASTNĚNÍ I UPLATNĚNÍ PŘEDKUPNÍHO PRÁVA**
- VEŘEJNĚ PROSPĚŠNÉ STAVBY**

- DOPRAVNÍ INFRASTRUKTURA**
- D01 cyklistická stezka (trasa) a lávka přes Malšín do Píavy (u rechl), lávka do Dolní Stropnice (u soutoku se Stropnicí)
 - D02 cyklistická stezka (trasa) a brod přes Malšín do Dolní Stropnice - u soutoku
 - D03 místní komunikace z Doudleb směr Borovnice
 - D04 úprava napojení místní komunikace na silnici III/15529
 - D05 úprava zářívky autobusové zastávky
 - D06 místní komunikace ze Straňan směr Borek

- TECHNICKÁ INFRASTRUKTURA**
- E elektrozvody, trafostanice
 - E02 TS Sever v lokalitě Hastrman, včetně venkovní přípojky VN
 - E03 kabelová TS Straňany jih u statku, včetně kabelového vedení VN
 - E04 kabelová TS Straňany jihovýchod, včetně kabelového vedení VN
 - V vodovody
 - V01 zřvození přívodu z nádrže Rímov včetně přeložky trasy přívaděče napojení obce Dolní Stropnice z vodovodní sítě Straňany rozšíření a doplnění vodovodní sítě
 - K kanalizace
 - K02 ČOV - lokalita Nad Zádubý
 - K03 doplnění kanalizační sítě vč. přečerpávání

- VEŘEJNĚ PROSPĚŠNÁ OPATŘENÍ**
- PROTIEROZNÍ OPATŘENÍ A OCHRANA PŘED POVODNĚMI**
- RO opatření ke zvyšování retenčních schopností území
 - RO01 retenční opatření v povodí bezjmenného přítoku Plavnického potoka
 - RO02 retenční opatření pod zemědělským areálem
 - RO03 retenční opatření na Bartošovském potoce
 - RO04 retenční opatření nad portálem Píav
 - RO05 retenční opatření na Farské včetně renaturalizace zatrubněného vodního toku
 - PO opatření ke snížení ohrožení území povodněmi
 - PO01 rozšíření říčního koryta na levém břehu Malše - u Blagého lávky
 - PO02 ochranná hrázka na pravém břehu - u jezů
 - PO03 záchytný příkop nad silnicí České Budějovice - Rímov

- VEŘEJNĚ PROSPĚŠNÉ STAVBY A VEŘEJNÁ PROSTRANSTVÍ S MOŽNOSTÍ UPLATNĚNÍ PŘEDKUPNÍHO PRÁVA**
- VEŘEJNĚ PROSPĚŠNÉ STAVBY OBČANSKÉHO VYBAVENÍ**
- OV01 vybudování areálu skanzenu regionu Doudlebska
- VEŘEJNÁ PROSTRANSTVÍ**
- PV01 veřejné prostranství pro vybudování místní obalunou komunikace
 - PV02 rozšíření veřejného prostranství s místní obalunou komunikací
 - PV03 rozšíření veřejného prostranství s místní obalunou komunikací
 - PZ veřejná zeleň
 - PZ01 rozhledna, odpočívání místo pro turisty
 - PZ02 obnova a úprava podlé územní studie
 - PZ03 parkové úpravy okolí rybníka na Farské
 - PZ04 izolační zeleň

PROTIEROZNÍ OPATŘENÍ A OCHRANA PŘED POVODNĚMI	
	plochy retenčních opatření
	technická opatření - záchytný příkop
	technická opatření - ochranná hrázka

LIMITY VYUŽITÍ ÚZEMÍ - navržené	
	ochranné pásmo nadzemního elektrického vedení
	maximální hranice negativního vlivu - ČOV

PLOCHY S ROZDÍLNÝM ZPŮSOBEM VYUŽITÍ			
plochy stabilizované	plochy změn	územní rezervy	
			veřejný zájem
			PLOCHY OBČANSKÉHO VYBAVENÍ
			obecné
			PLOCHY VEŘEJNÝCH PROSTRANSTVÍ
			veřejná zeleň
			silniční doprava
			PLOCHY DOPRAVNÍ INFRASTRUKTURY
			PLOCHY TECHNICKÉ INFRASTRUKTURY
			PLOCHY VODNÍ A VODOHOSPODÁŘSKÉ

ZÁZNAM O ÚČINNOSTI	
Změna č.2 územního plánu Doudleby	
správní orgán, který změnu č.2 ÚP vydal	pořizovatel
Zastupitelstvo obce Doudleby	Magistrát města České Budějovice odbor územního plánování
datum nabytí účinnosti:	oprávněná úřední osoba pořizovatele: Ing. Luboš Lacina, vedoucí odboru územního plánování

HLAVNÍ VÝKRES

koncepte veřejné infrastruktury

	VEDOUČÍ PROJEKTANT:	Ing. arch. Š.Tukalová	ZODPOVĚDNÝ PROJEKTANT:	Ing. arch. Š.Tukalová	KRESLIL:	Ing. arch. I.Votřelová	
	INVESTOR:	OBEC DOUDLEBY	PORIZOVATEL:	Magistrát města České Budějovice, odbor územního plánování	PROJEKT:		
	DATA:	08 / 2020	METRIKA:	1 : 5 000	STRANA:		
	ARCEL:	ÚZEMNÍ PLÁN DOUDLEBY ÚPLNÉ ZNĚNÍ PO ZMĚNÁCH Č. 1, 2					ČÍSLO:

Boleslavova 30, tel.387413480
370 06 ČESKÉ BUDĚJOVICE